


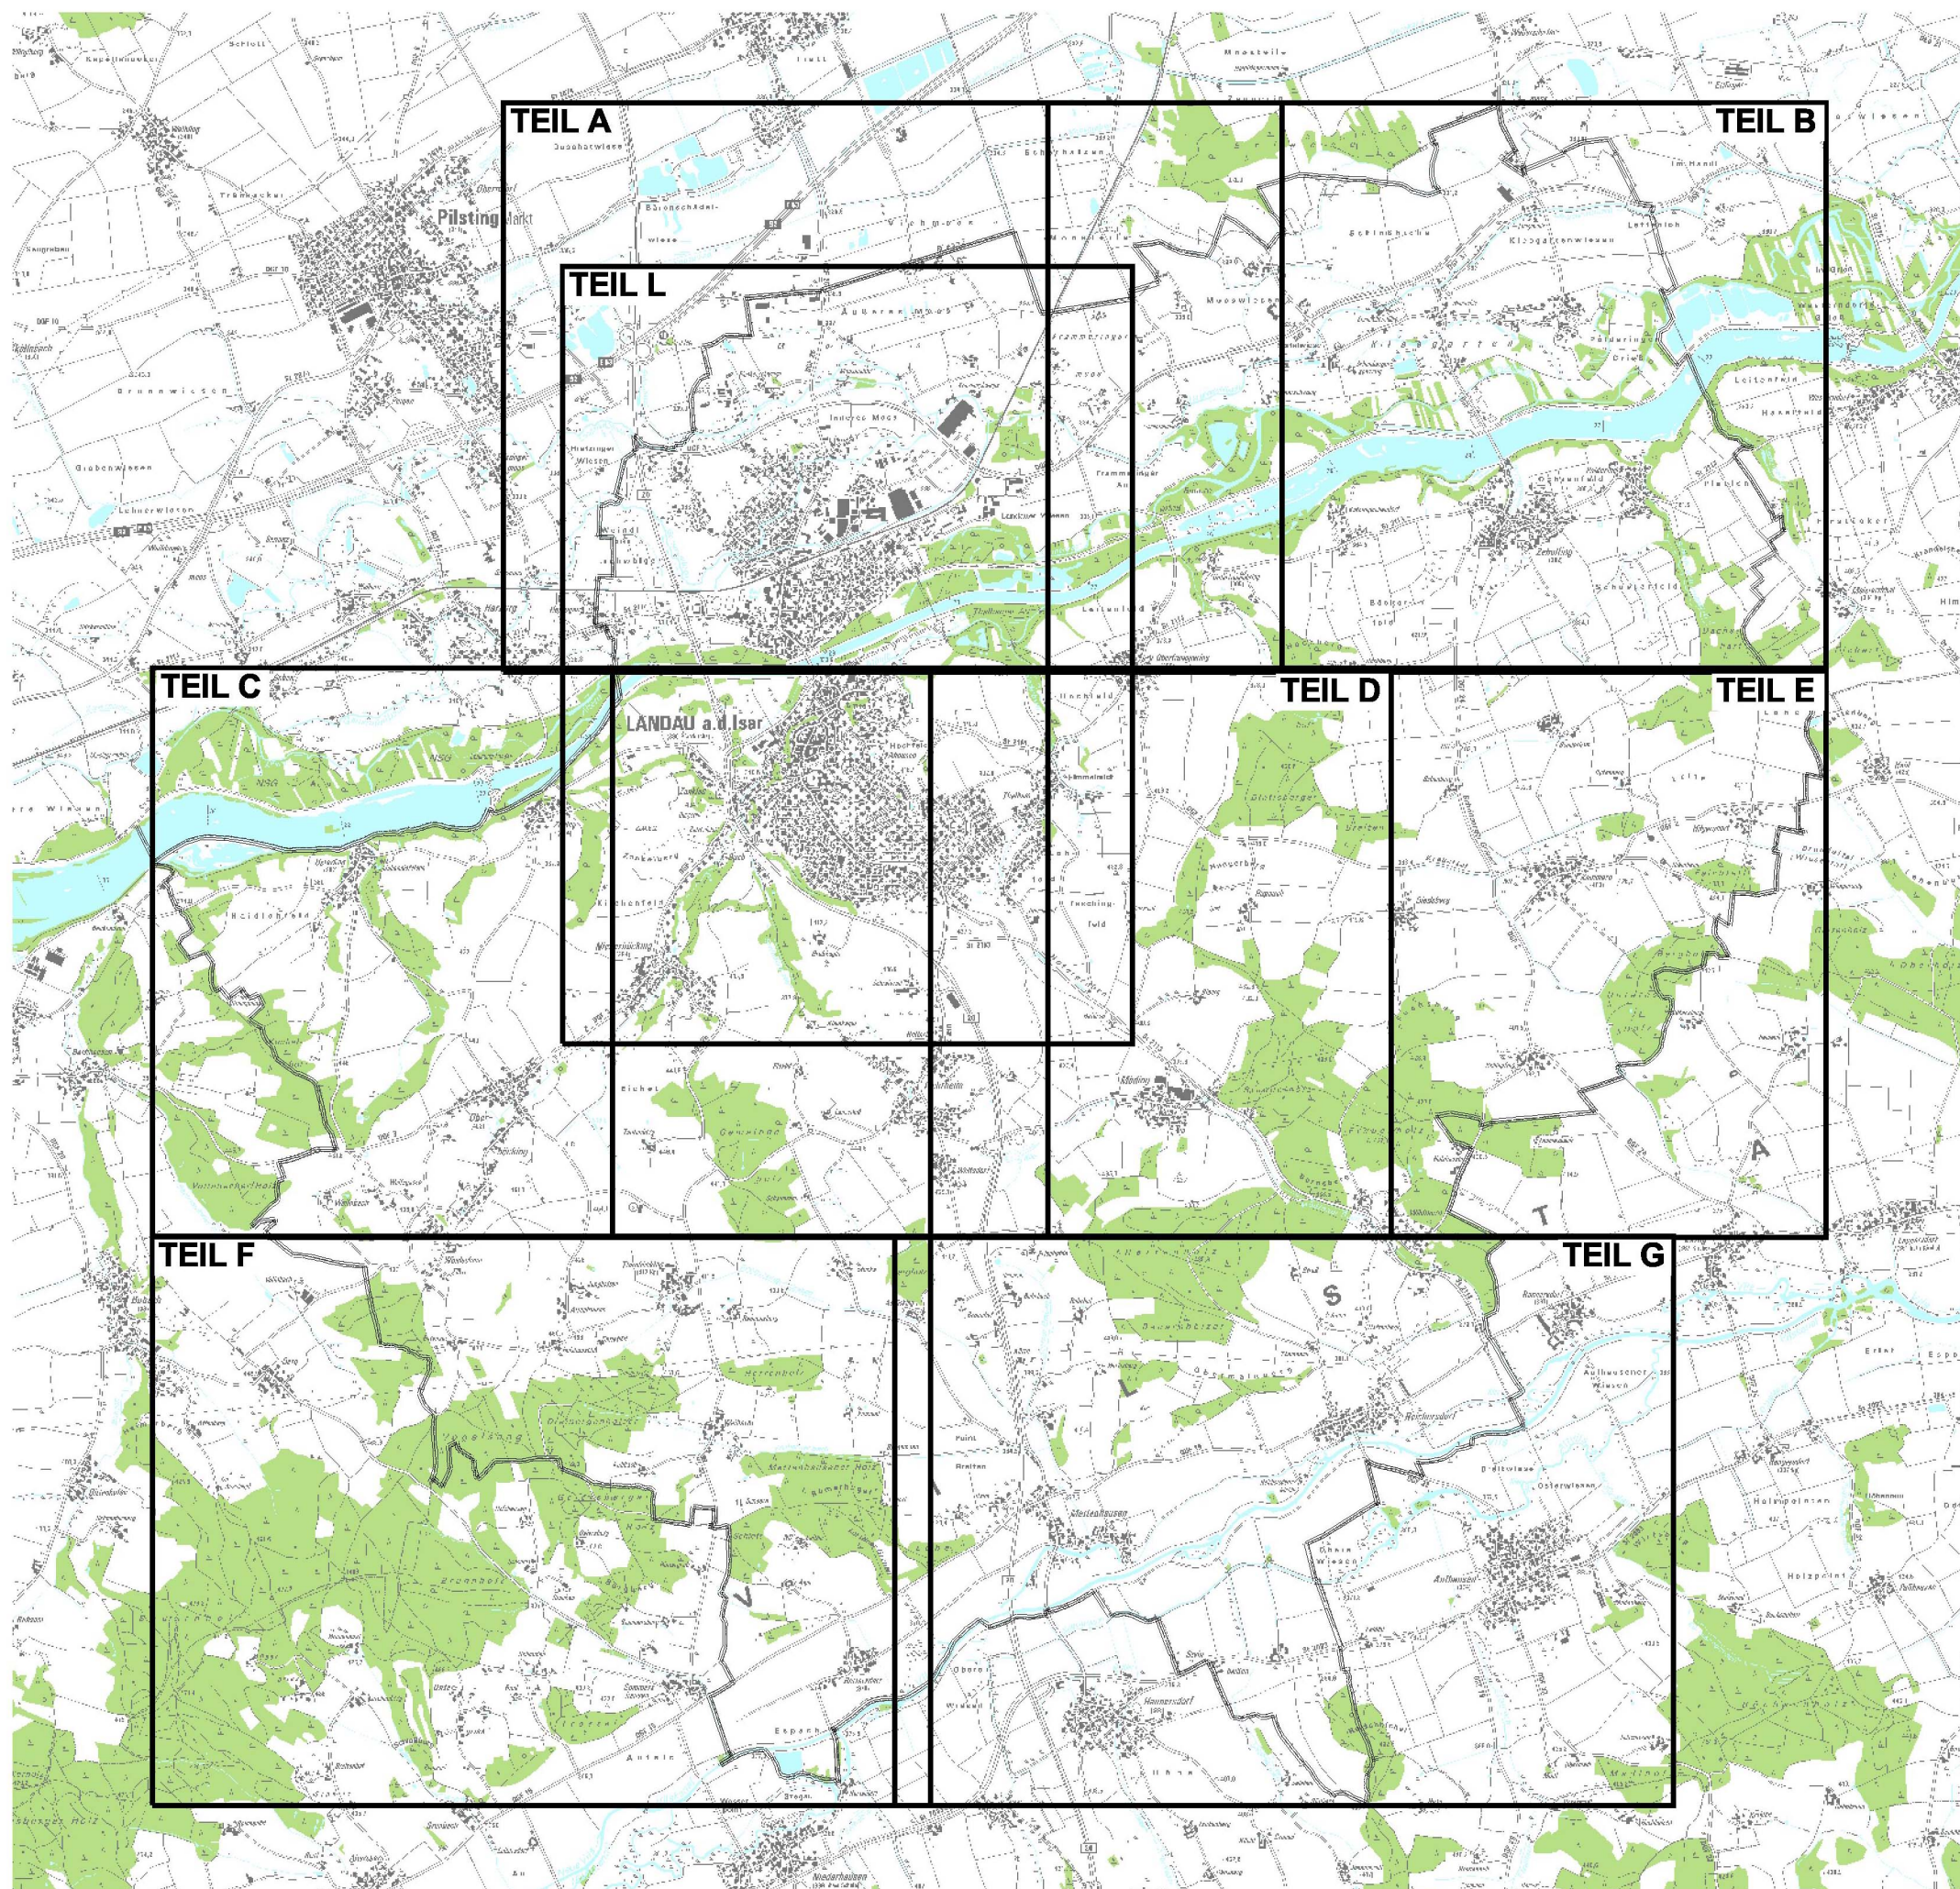

FLÄCHENNUTZUNGSPLAN UND LANDSCHAFTSPLAN STADT LANDAU A. D. ISAR

ÜBERSICHTSPLAN **M 1 : 50.000**
Kartenblattschnitte Teil A bis Teil G
und Teil L

OBERPRILLER - ILG **ARCHITEKTEN**
 Am Schöllgraben 18 84187 Hörmannsdorf
 Tel.: 08702/91480 mail@oberprillerarchitekten.de
MARION LINKE + KLAUS KERLING
LANDSCHAFTSARCHITEKTEN **BDLA**
 Papiererstraße 16 84034 Landshut
 Tel.: 0871/273936 kerling-linke@t-online.de
 14.03.2011 gezeichnet: Oberpriller/Ilg/Linke/Haushahn