


Deich_Damm_li [m+NN]	342.03
Deich_Damm_re [m+NN]	342.16



Deich_Damm_li [m+NN]	337.85
Deich_Damm_re [m+NN]	337.97

SZ = Stauziel am KW Eftling = 334,5 mÜNN  
 MNQ = 87,3 m³/s  
 MQ = 168 m³/s  
 Q<sub>0</sub> = 197 m³/s  
 HQ<sub>1000</sub> = 1.250 m³/s  
 HQ<sub>1000</sub> = 1.600 m³/s

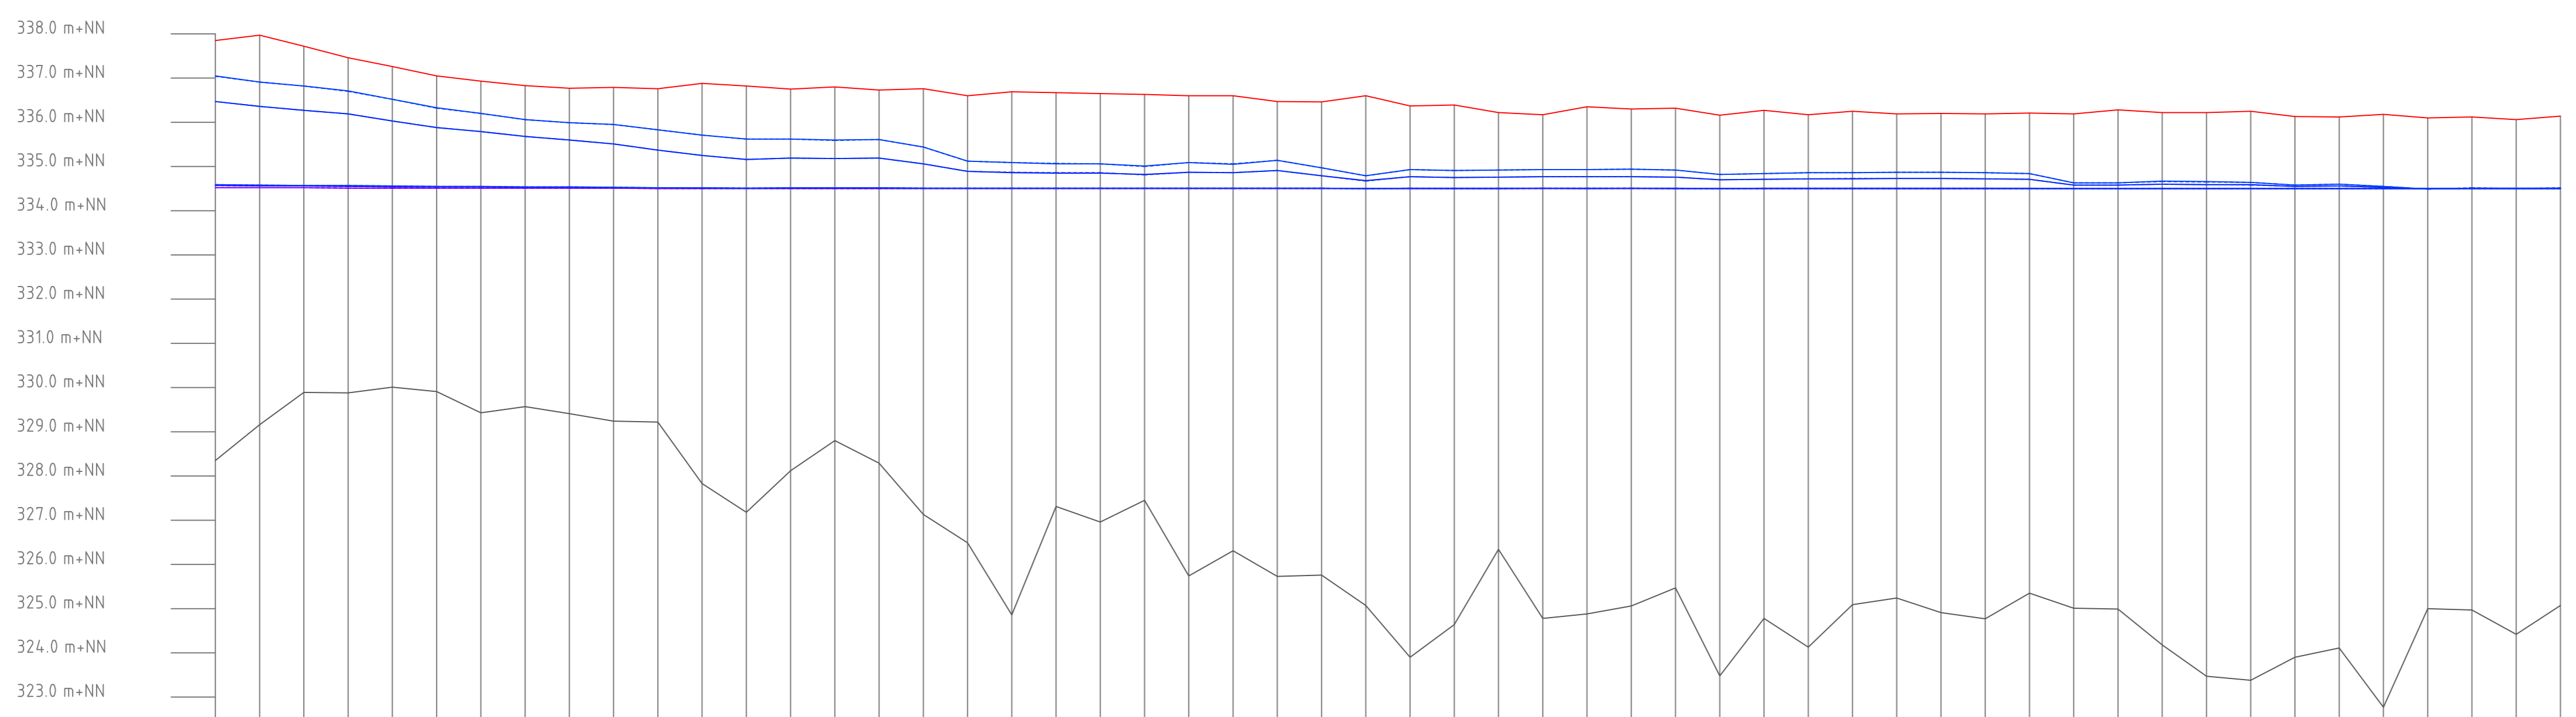

Vorhaben: LIFE 14/NAT/DE/000278 - Teilgebiet 5

Landkreis: Dingolfing-Landau  
 Gemeinde: Landau a.d. Isar, Pilsting

Plan-Nr.: 65281 - 201

Schutzvermerk/Datename:

Entwurfsverfasser: Arbeitsgemeinschaft TP Zauner GmbH, Landschaft + Plan Passau, SKI GmbH, Büro für Umweltplanung und zoologische Gutachten

entw. 17.07.2017 von Goen  
 gez. 04.07.2018 von Goen  
 gepr. 04.07.2018 Spannung